



INFORMACIÓN GENERAL - - - LÍMITE DE TÉRMINO MUNICIPAL RED DE COMUNICACIONES - - - RED AUTONÓMICA INTERCOMARCAL (A-349) - - - RED DE CAMINOS RURALES SUELO URBANO Y URBANIZABLE ■ SUELO URBANO ■ SUELO URBANIZABLE	SUELO NO URBANIZABLE DE ESPECIAL PROTECCIÓN POR LEGISLACIÓN ESPECÍFICA ■ DOMINIO PÚBLICO HIDRÁULICO MÁS ZONA DE SERVIDUMBRE (NU-EP-LE-RH) ■ ZONA DE PROTECCIÓN DE CARRETERA ■ MONTE PÚBLICO (NU-EP-LE-MP) ■ VÍAS REGUARIAS (NU-EP-LE-VR) YACIMIENTOS ARQUEOLÓGICOS (NU-EP-LE-BC-I) ■ PROTECCIÓN INTEGRAL ■ PROTECCIÓN ZONAL ■ PROTECCIÓN PUNTUAL BIEN DE INTERÉS CULTURAL (NU-EP-LE-BC-II) ■ ÁMBITO BIC ■ PROTECCIÓN PUNTUAL ■ CUADRÍCULA MINERA	SUELO NO URBANIZABLE DE ESPECIAL PROTECCIÓN POR PLANEAMIENTO URBANÍSTICO ■ POR MEJORA DEL MEDIO RURAL (NU-AT-MR-1) ■ POR INTERÉS PAISAJÍSTICO, CS-6 (NU-EP-P-CS-6) ■ POR INTERÉS PAISAJÍSTICO (NU-EP-P-P) ■ CANTERAS (NU-EP-P-C)	SUELO NO URBANIZABLE DE CARÁCTER RURAL O NATURAL ■ NATURAL (NU-CN) ■ REGADÍO (NU-CS) ■ SECANO (NU-CR) ■ HÁBITAT RURAL DISEMINADO
---	---	---	---

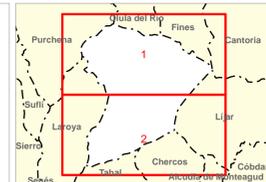

EXCMO. AYUNTAMIENTO DE MACAEL
PLAN GENERAL DE ORDENACIÓN URBANÍSTICA
APROBACIÓN INICIAL
 DOCUMENTO DE ORDENACIÓN

PLANO 0.1.C.1 - ORDENACIÓN ESTRUCTURAL - SUELO NO URBANIZABLE

ESCALA 1:10.000
 FECHA: JUNIO DE 2012

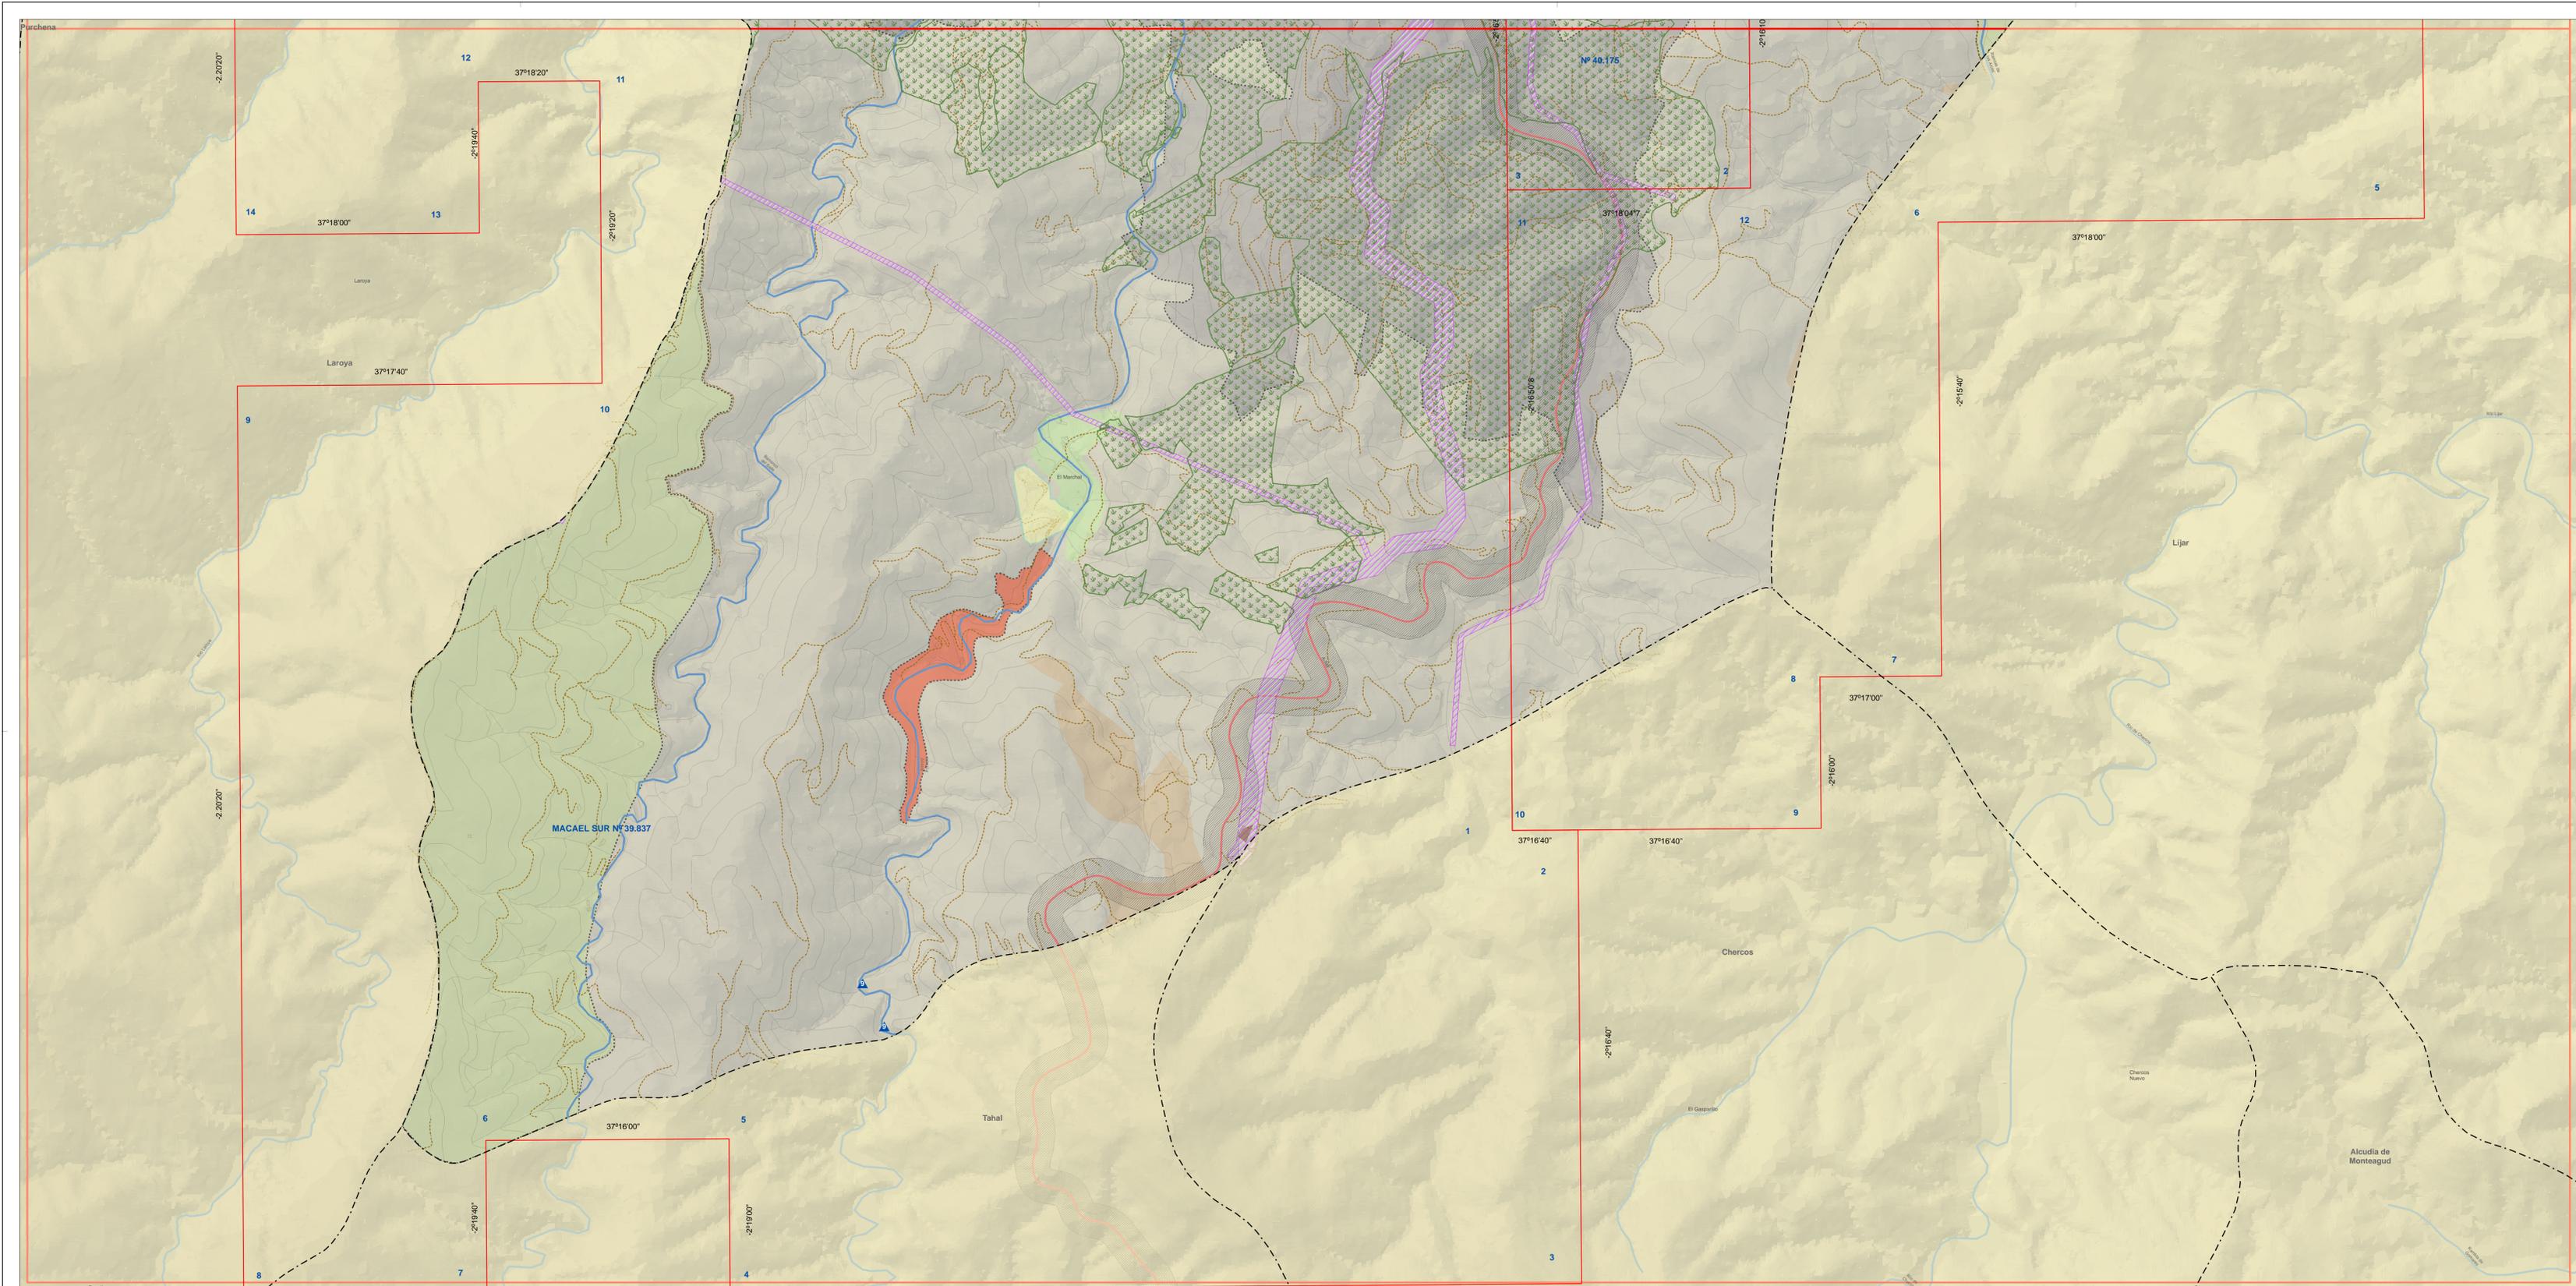

<p>INFORMACIÓN GENERAL</p> <p>--- LÍMITE DE TÉRMINO MUNICIPAL</p> <p>RED DE COMUNICACIONES</p> <p>--- RED AUTONÓMICA INTERCOMARCAL (A-349)</p> <p>--- RED DE CAMINOS RURALES</p> <p>SUELO URBANO Y URBANIZABLE</p> <p>■ SUELO URBANO</p> <p>■ SUELO URBANIZABLE</p>	<p>SUELO NO URBANIZABLE DE ESPECIAL PROTECCIÓN POR LEGISLACIÓN ESPECÍFICA</p> <p>■ DOMINIO PÚBLICO HIDRÁULICO MÁS ZONA DE SERVIDUMBRE (NU-EP-LE-RH)</p> <p>■ ZONA DE PROTECCIÓN DE CARRETERA</p> <p>■ MONTE PÚBLICO (NU-EP-LE-MP)</p> <p>■ VÍAS REGUARIAS (NU-EP-LE-VR)</p> <p>YACIMIENTOS ARQUEOLÓGICOS (NU-EP-LE-BC-I)</p> <p>■ PROTECCIÓN INTEGRAL</p> <p>■ PROTECCIÓN ZONAL</p> <p>■ PROTECCIÓN PUNTUAL</p> <p>BIEN DE INTERÉS CULTURAL (NU-EP-LE-BC-II)</p> <p>■ ÁMBITO BIC</p> <p>■ PROTECCIÓN PUNTUAL</p> <p>■ CUADRÍCULA MINERA</p>	<p>SUELO NO URBANIZABLE DE ESPECIAL PROTECCIÓN POR PLANEAMIENTO URBANÍSTICO</p> <p>■ POR MEJORA DEL MEDIO RURAL (NU-AT-MR-1)</p> <p>■ POR INTERÉS PAISAJÍSTICO, CS-6 (NU-EP-P-CS-6)</p> <p>■ POR INTERÉS PAISAJÍSTICO (NU-EP-P-P)</p> <p>■ CANTERAS (NU-EP-P-C)</p>	<p>SUELO NO URBANIZABLE DE CARÁCTER RURAL O NATURAL</p> <p>■ NATURAL (NU-CN)</p> <p>■ REGADÍO (NU-CS)</p> <p>■ SECANO (NU-CR)</p> <p>■ HÁBITAT RURAL DISEMINADO</p>		<p>EXCMO. AYUNTAMIENTO DE MACAEL</p> <p>PLAN GENERAL DE ORDENACIÓN URBANÍSTICA</p> <p>APROBACIÓN INICIAL</p> <p>DOCUMENTO DE ORDENACIÓN</p> <p>PLANO 0.1.C.2 - ORDENACIÓN ESTRUCTURAL - SUELO NO URBANIZABLE</p> <p>ESCALA 1:10.000</p> <p>FECHA: JUNIO DE 2012</p> <p>TCA</p> <p>JUNTA DE PUEBLOS DE LA SIERRA DE Baza</p>
--	--	--	--	--	---