



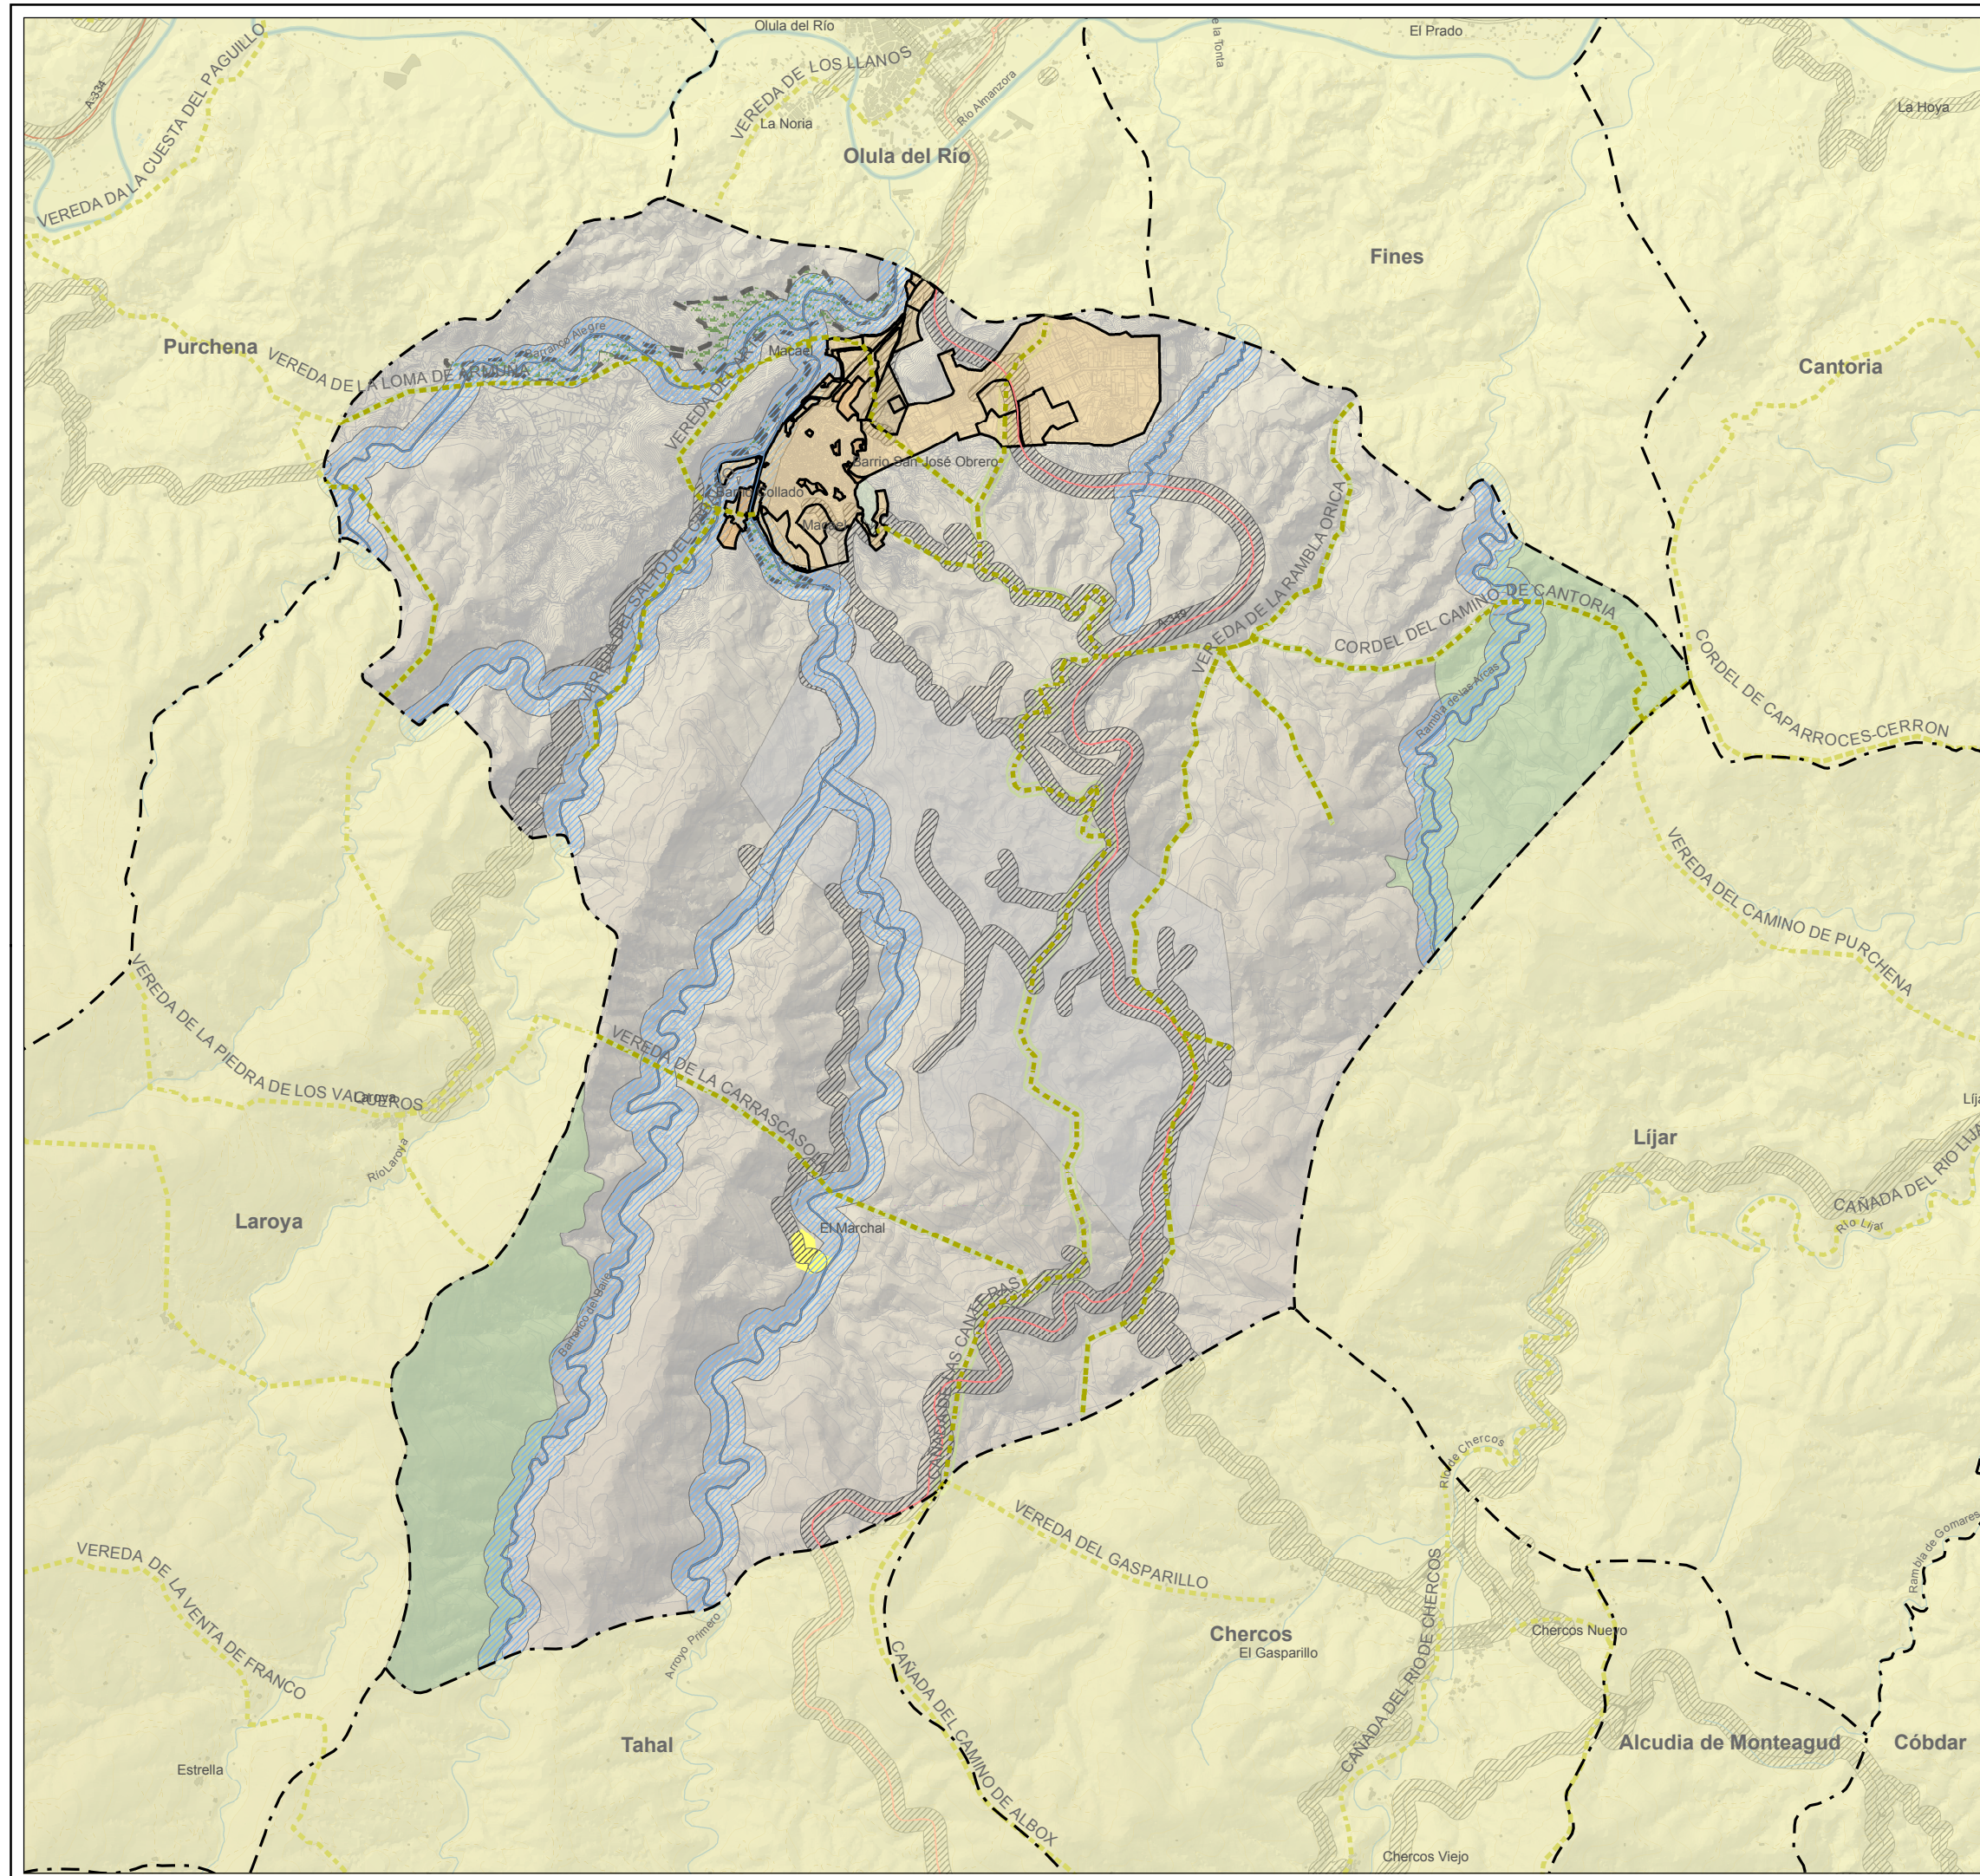


- — TÉRMINOS MUNICIPALES
- — — RED DE VÍAS PECUARIAS
- SUELO URBANO**
- SUELO URBANO CONSOLIDADO
 - SUELO URBANO NO CONSOLIDADO
- SUELO URBANIZABLE**
- SUELO URBANIZABLE ORDENADO
 - SUELO URBANIZABLE SECTORIZADO
- SUELO NO URBANIZABLE**
- SNU SNU DE INTERÉS AGRÍCOLA-PAISAJÍSTICO
 - SNU DE INTERÉS AMBIENTAL
 - SNU DE INTERÉS MINERO
 - SNU DE INTERÉS PAISAJÍSTICO
 - HÁBITAT RURAL DISEMINADO
 - AFECCIONES RÍOS
 - AFECCIONES CARRETERAS
 - AFECCIONES VÍAS PECUARIAS

0 400 800m.

ESCALA 1:40 000


FECHA: JUNIO DE 2012

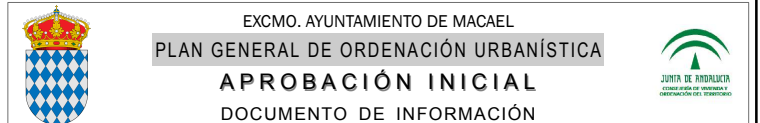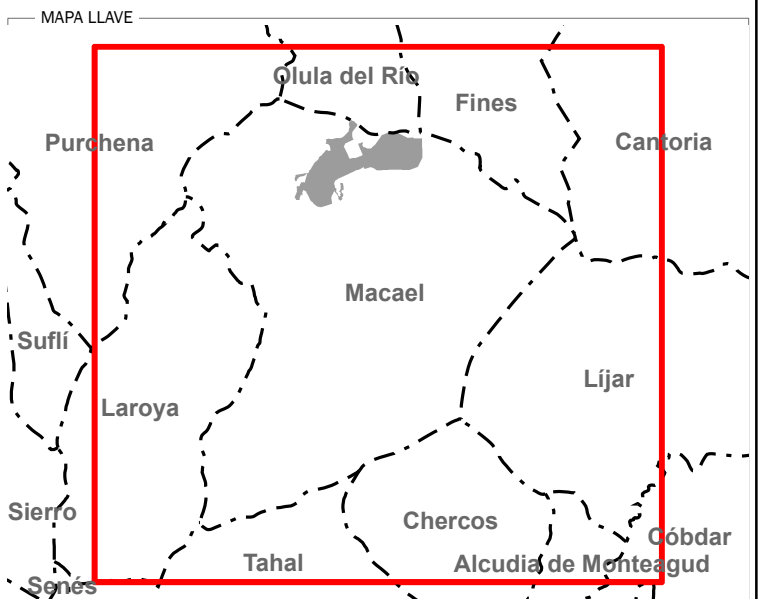

CLASIFICACIÓN DEL SUELO


PLANO

I.4.A.1

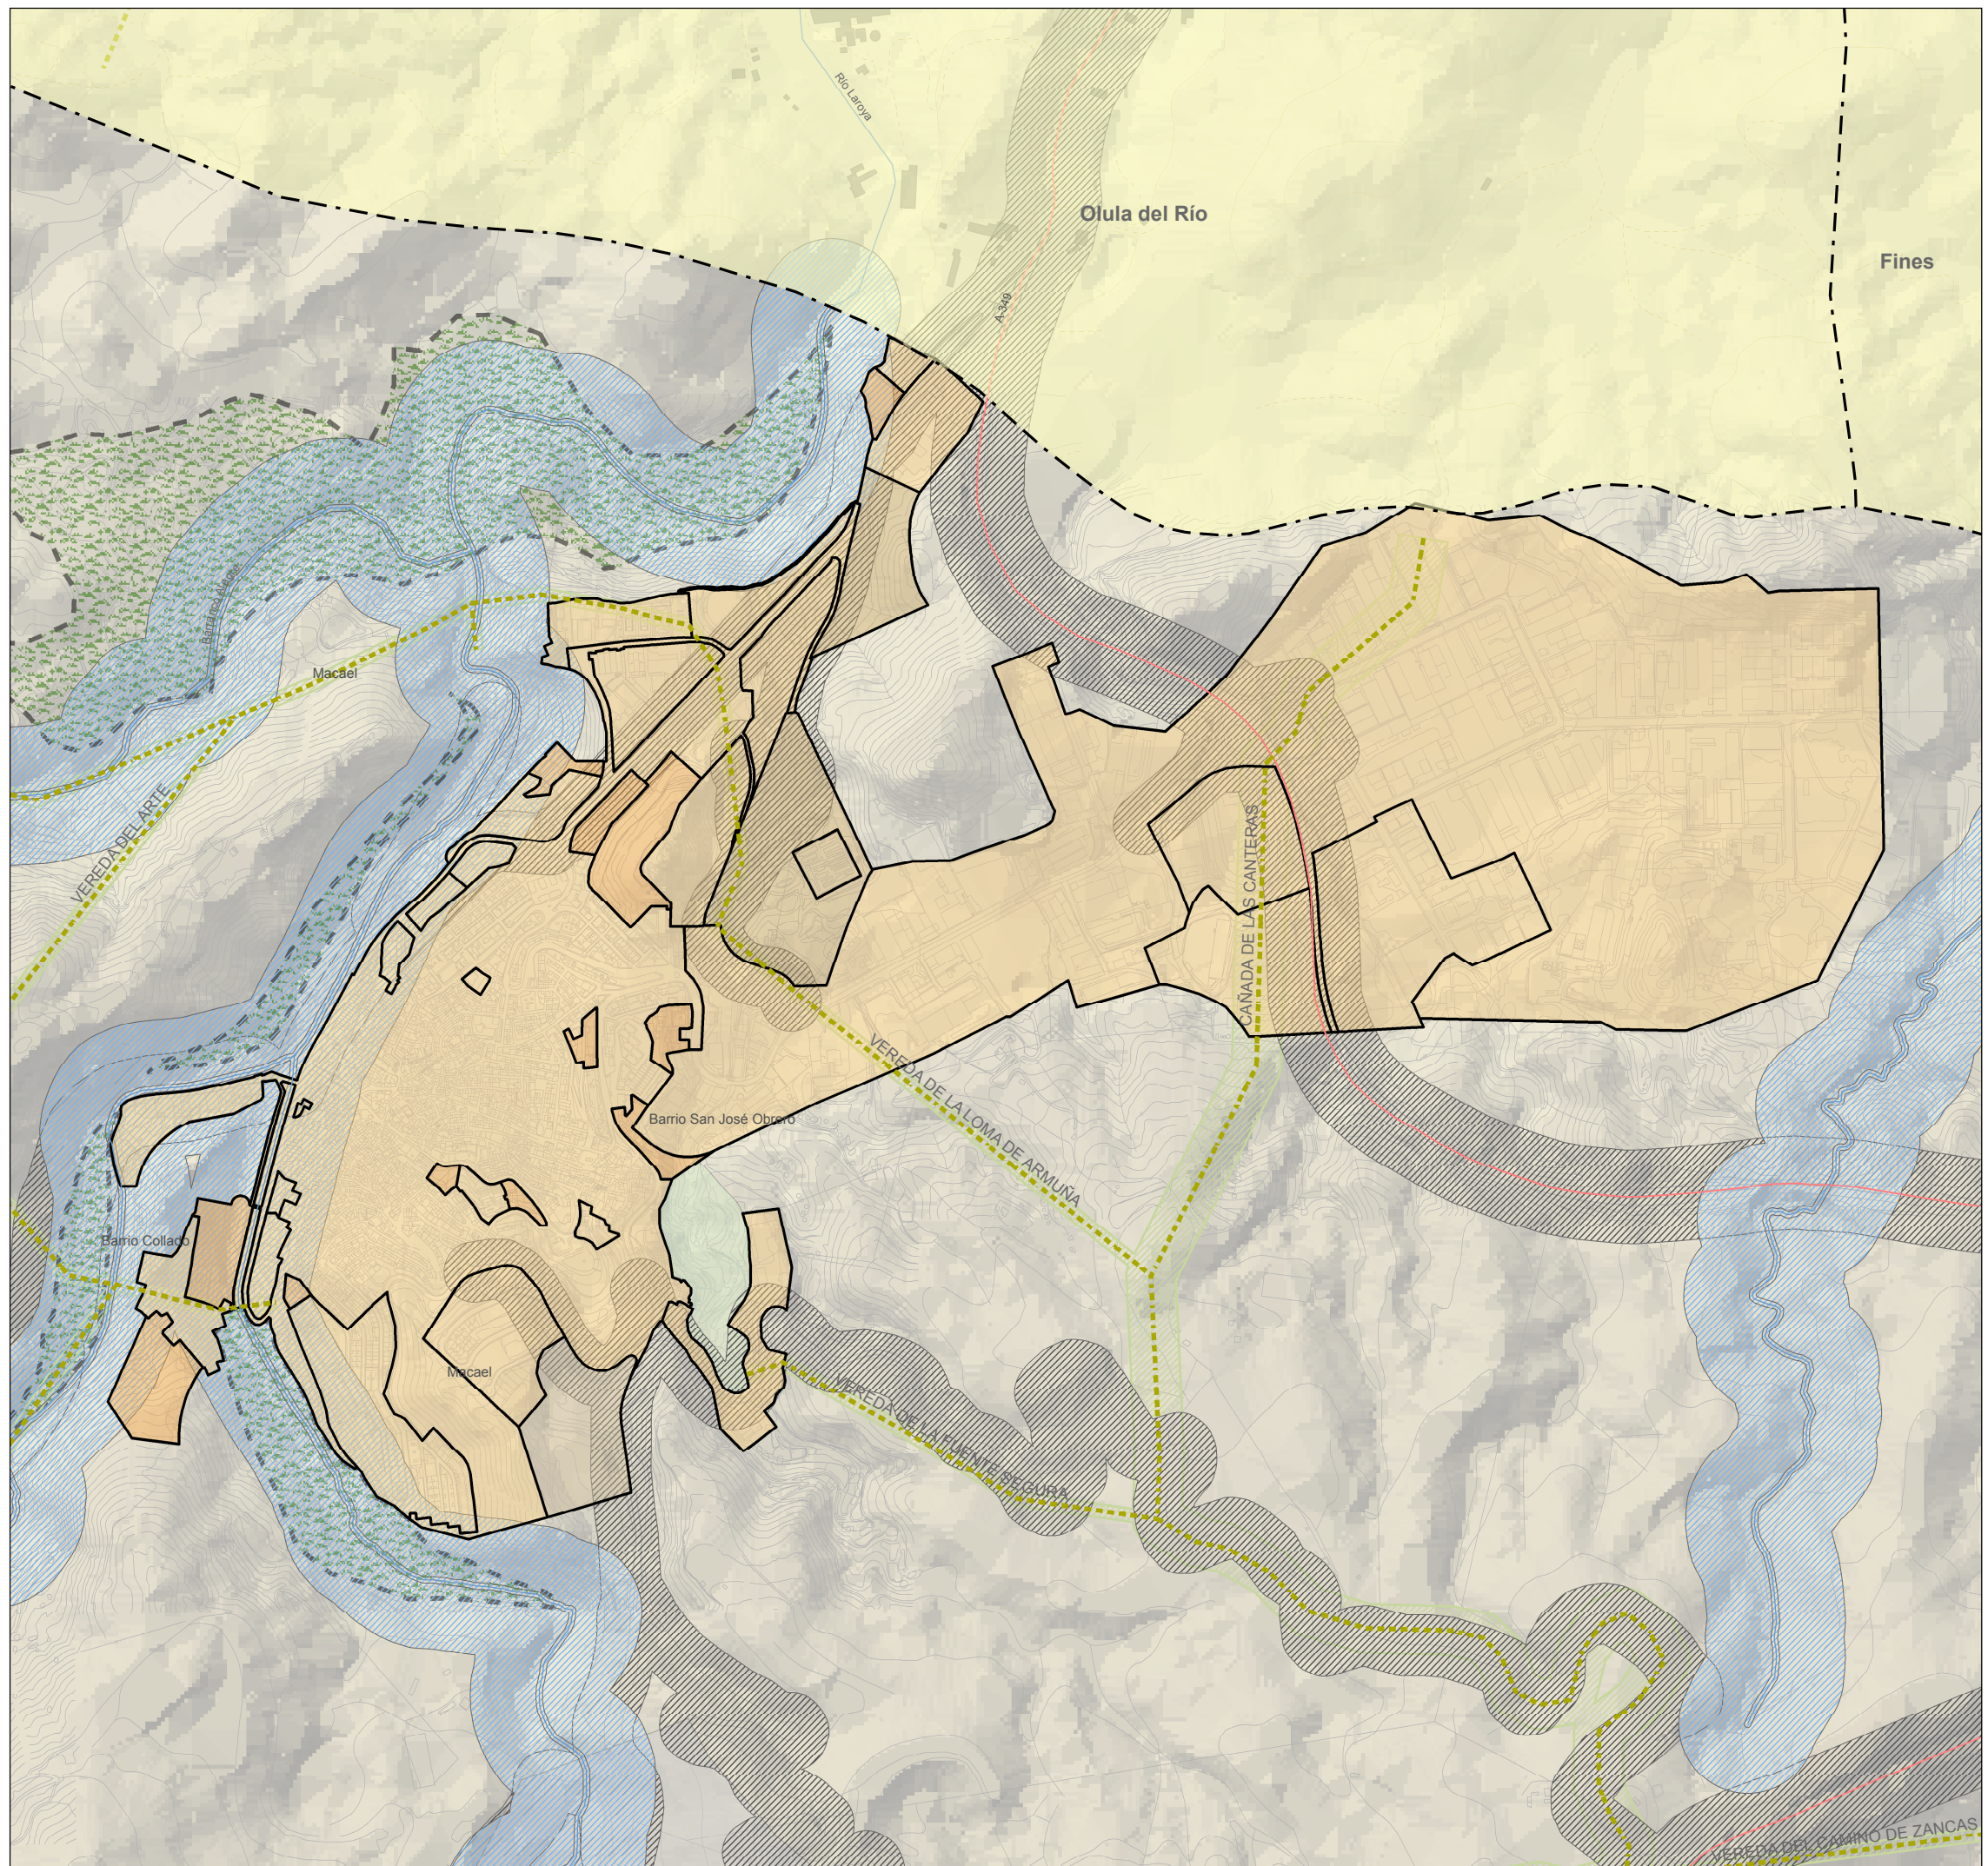

- TÉRMINOS MUNICIPALES
- RED DE VÍAS PECUARIAS
- SUELO URBANO**
 - SUELO URBANO CONSOLIDADO
 - SUELO URBANO NO CONSOLIDADO
- SUELO URBANIZABLE**
 - SUELO URBANIZABLE ORDENADO
 - SUELO URBANIZABLE SECTORIZADO
- SUELO NO URBANIZABLE**
 - SNU SNU DE INTERÉS AGRÍCOLA-PAISAJÍSTICO
 - SNU DE INTERÉS AMBIENTAL
 - SNU DE INTERÉS MINERO
 - SNU DE INTERÉS PAISAJÍSTICO
 - HÁBITAT RURAL DISEMINADO
 - AFECCIONES RÍOS
 - AFECCIONES CARRETERAS
 - AFECCIONES VÍAS PECUARIAS

N
0 100 200m.
ESCALA 1:10 000
FECHA: JUNIO DE 2012

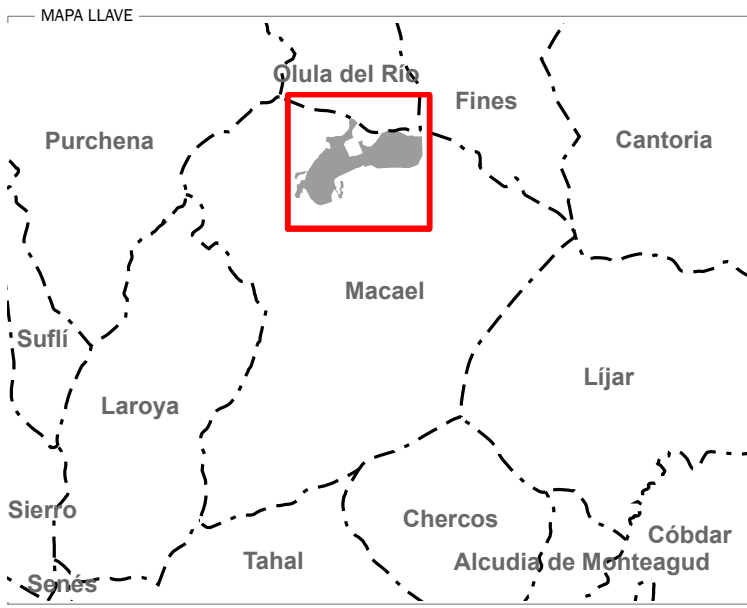



EXCMO. AYUNTAMIENTO DE MACAEL
PLAN GENERAL DE ORDENACIÓN URBANÍSTICA
APROBACIÓN INICIAL
DOCUMENTO DE INFORMACIÓN



JUNTA DE ANDALUCÍA
CONSEJO REGULADOR DE PLANEAMIENTO Y ORDENACIÓN DEL TERRITORIO



TCA geomática



Lamberto Ruiz
ARQUITECTO
Estudio de Arquitectura y Urbanismo