




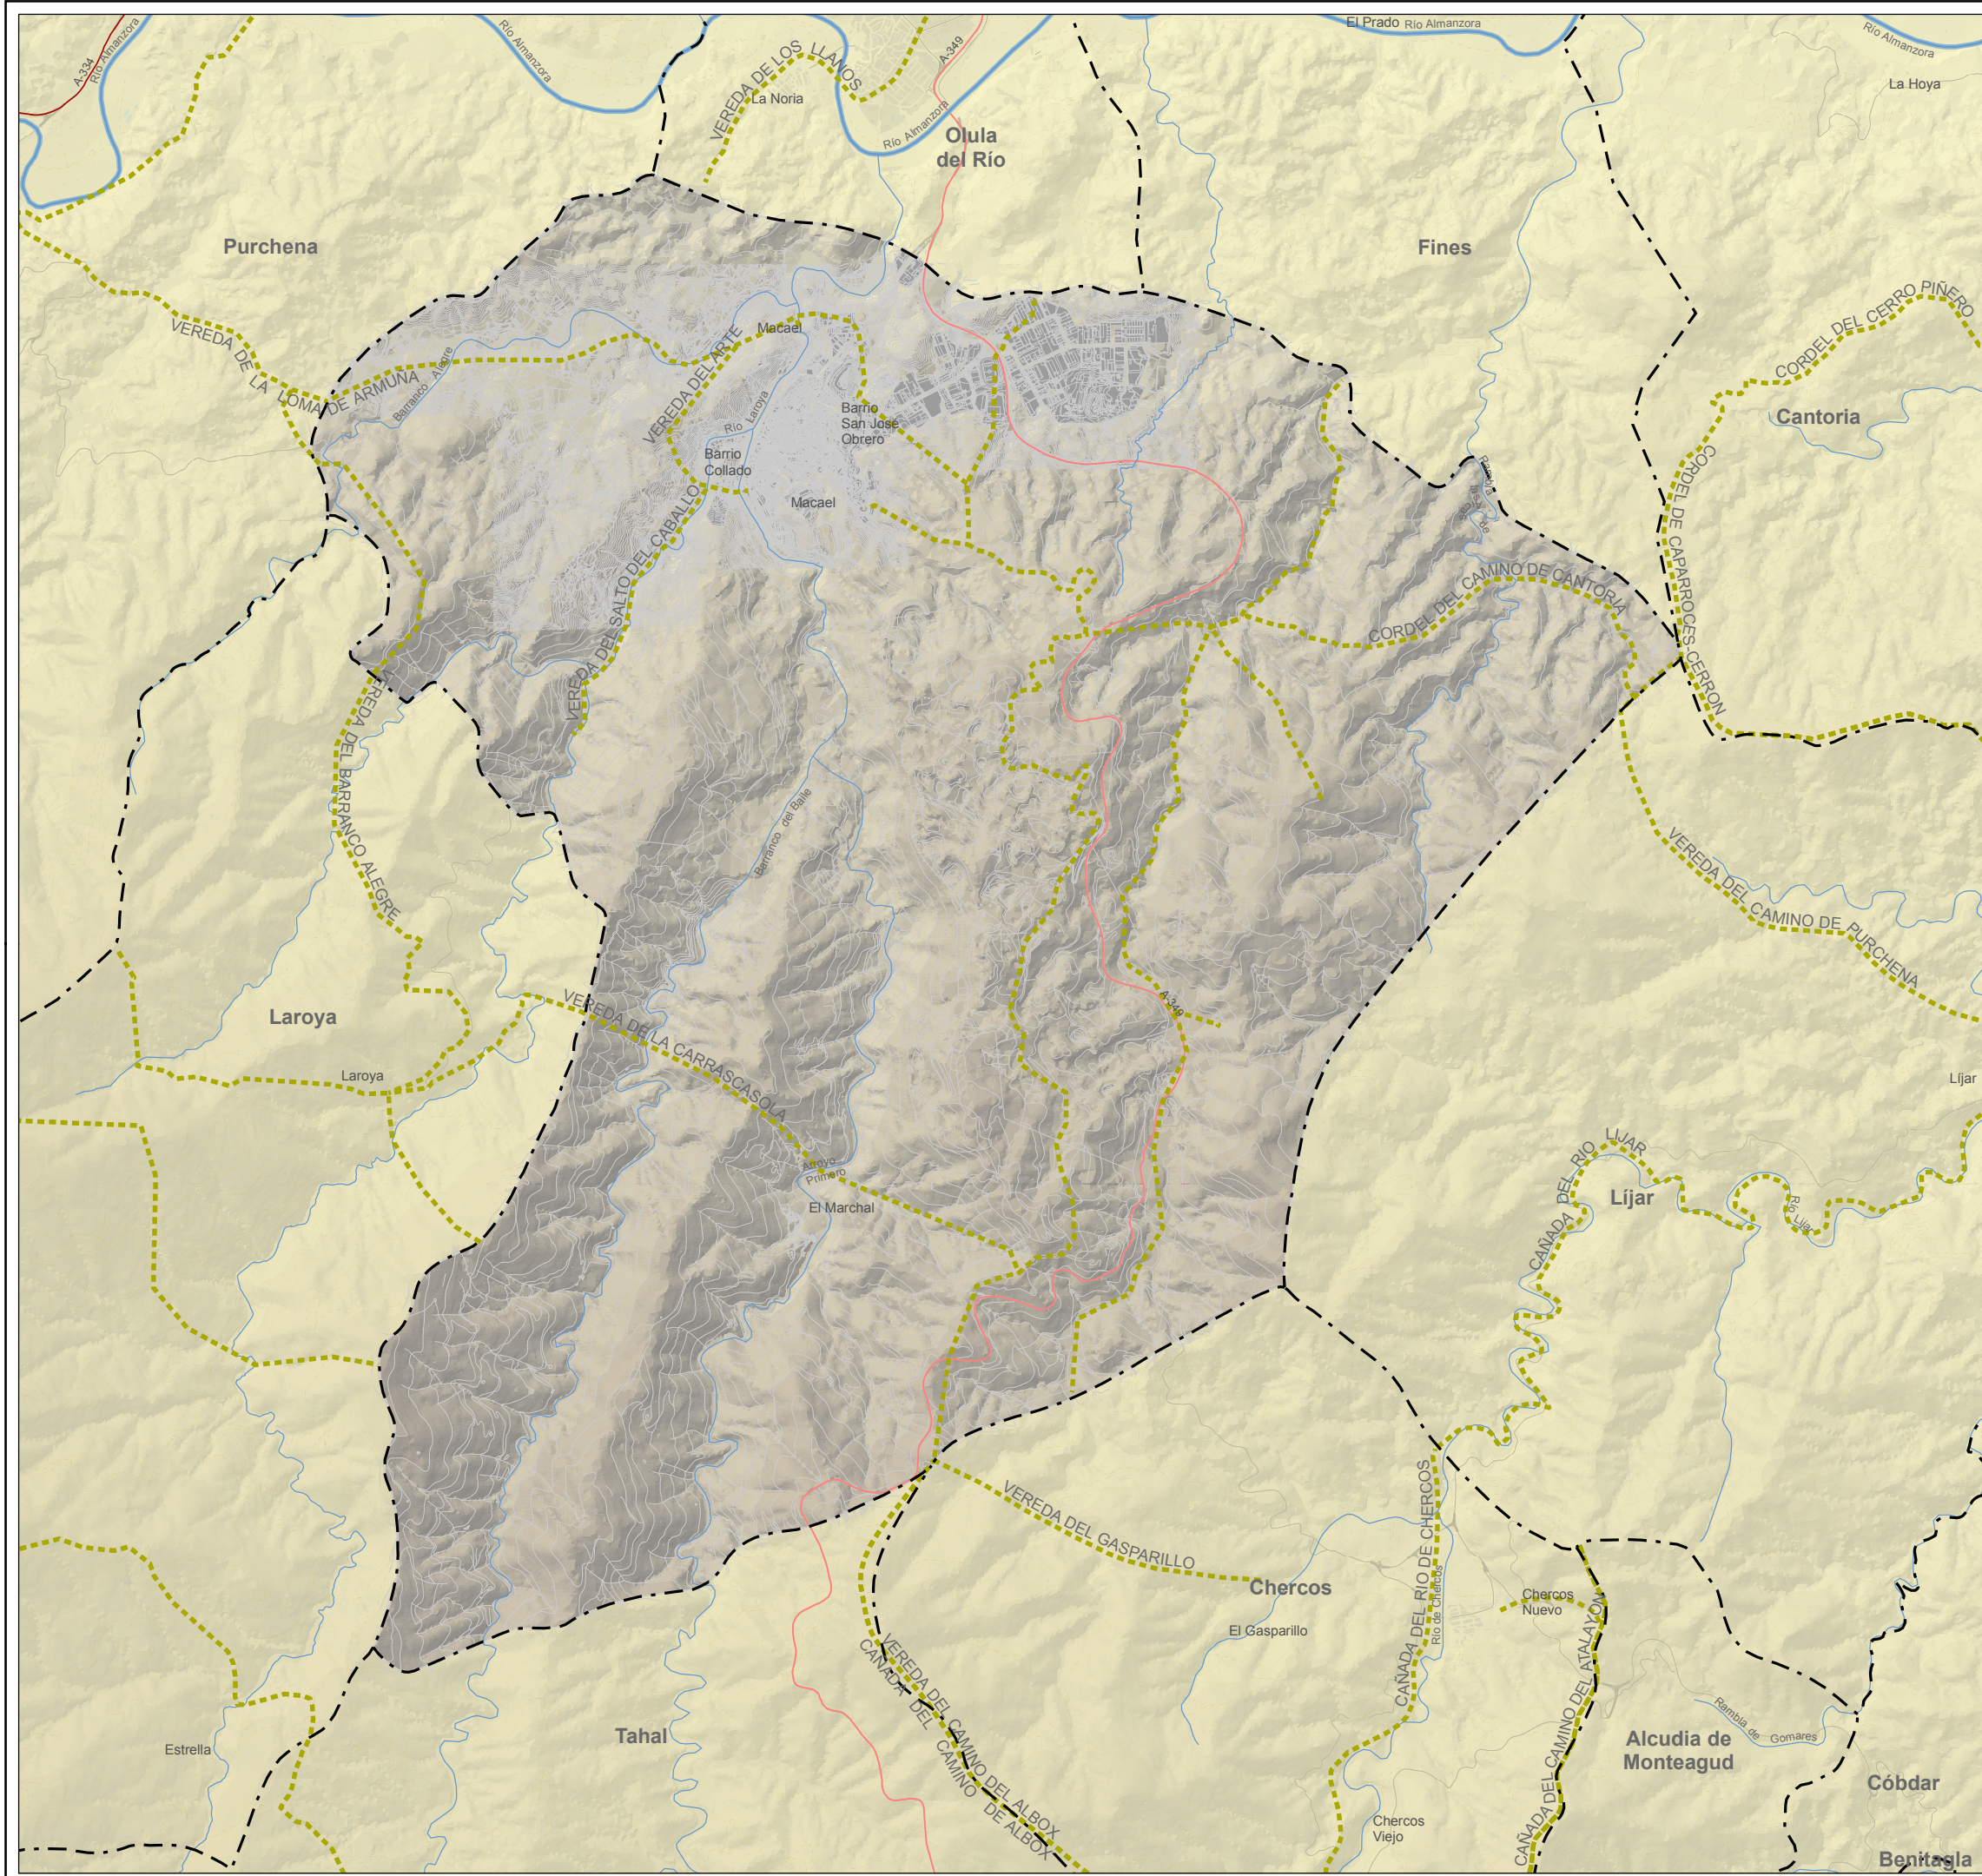

- TÉRMINOS MUNICIPALES
- RED DE VÍAS PECUARIAS
- RED HIDROGRÁFICA**
 - RÍOS PRINCIPALES
 - ARROYOS
- RED DE COMUNICACIONES**
 - RED DE INTERÉS GENERAL DEL ESTADO
 - RED BÁSICA
 - RED COMPLEMENTARIA
 - RED INTERCOMARCAL

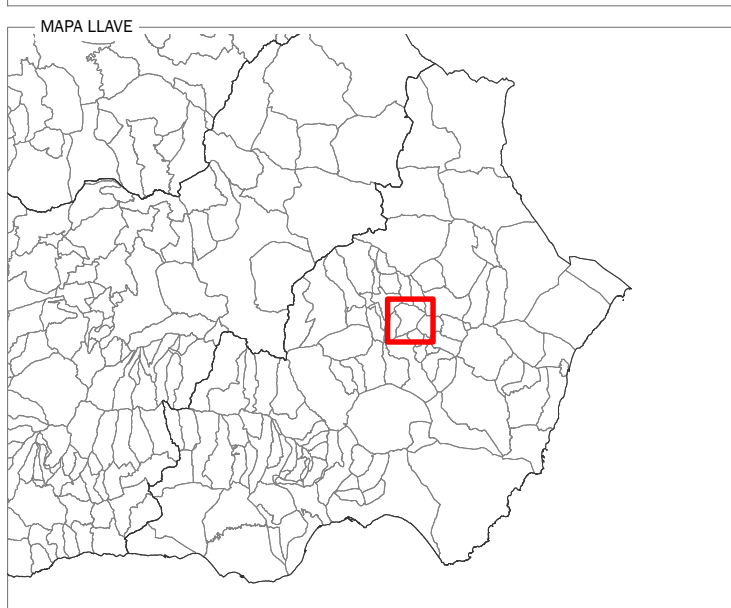

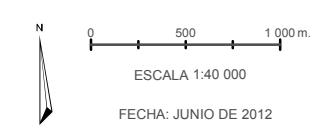

EXCMO. AYUNTAMIENTO DE MACAEL
PLAN GENERAL DE ORDENACIÓN URBANÍSTICA
APROBACIÓN INICIAL
DOCUMENTO DE INFORMACIÓN



ESTADO ACTUAL

PLANO
I.1.B